



0. PRIMER PISO

1:100

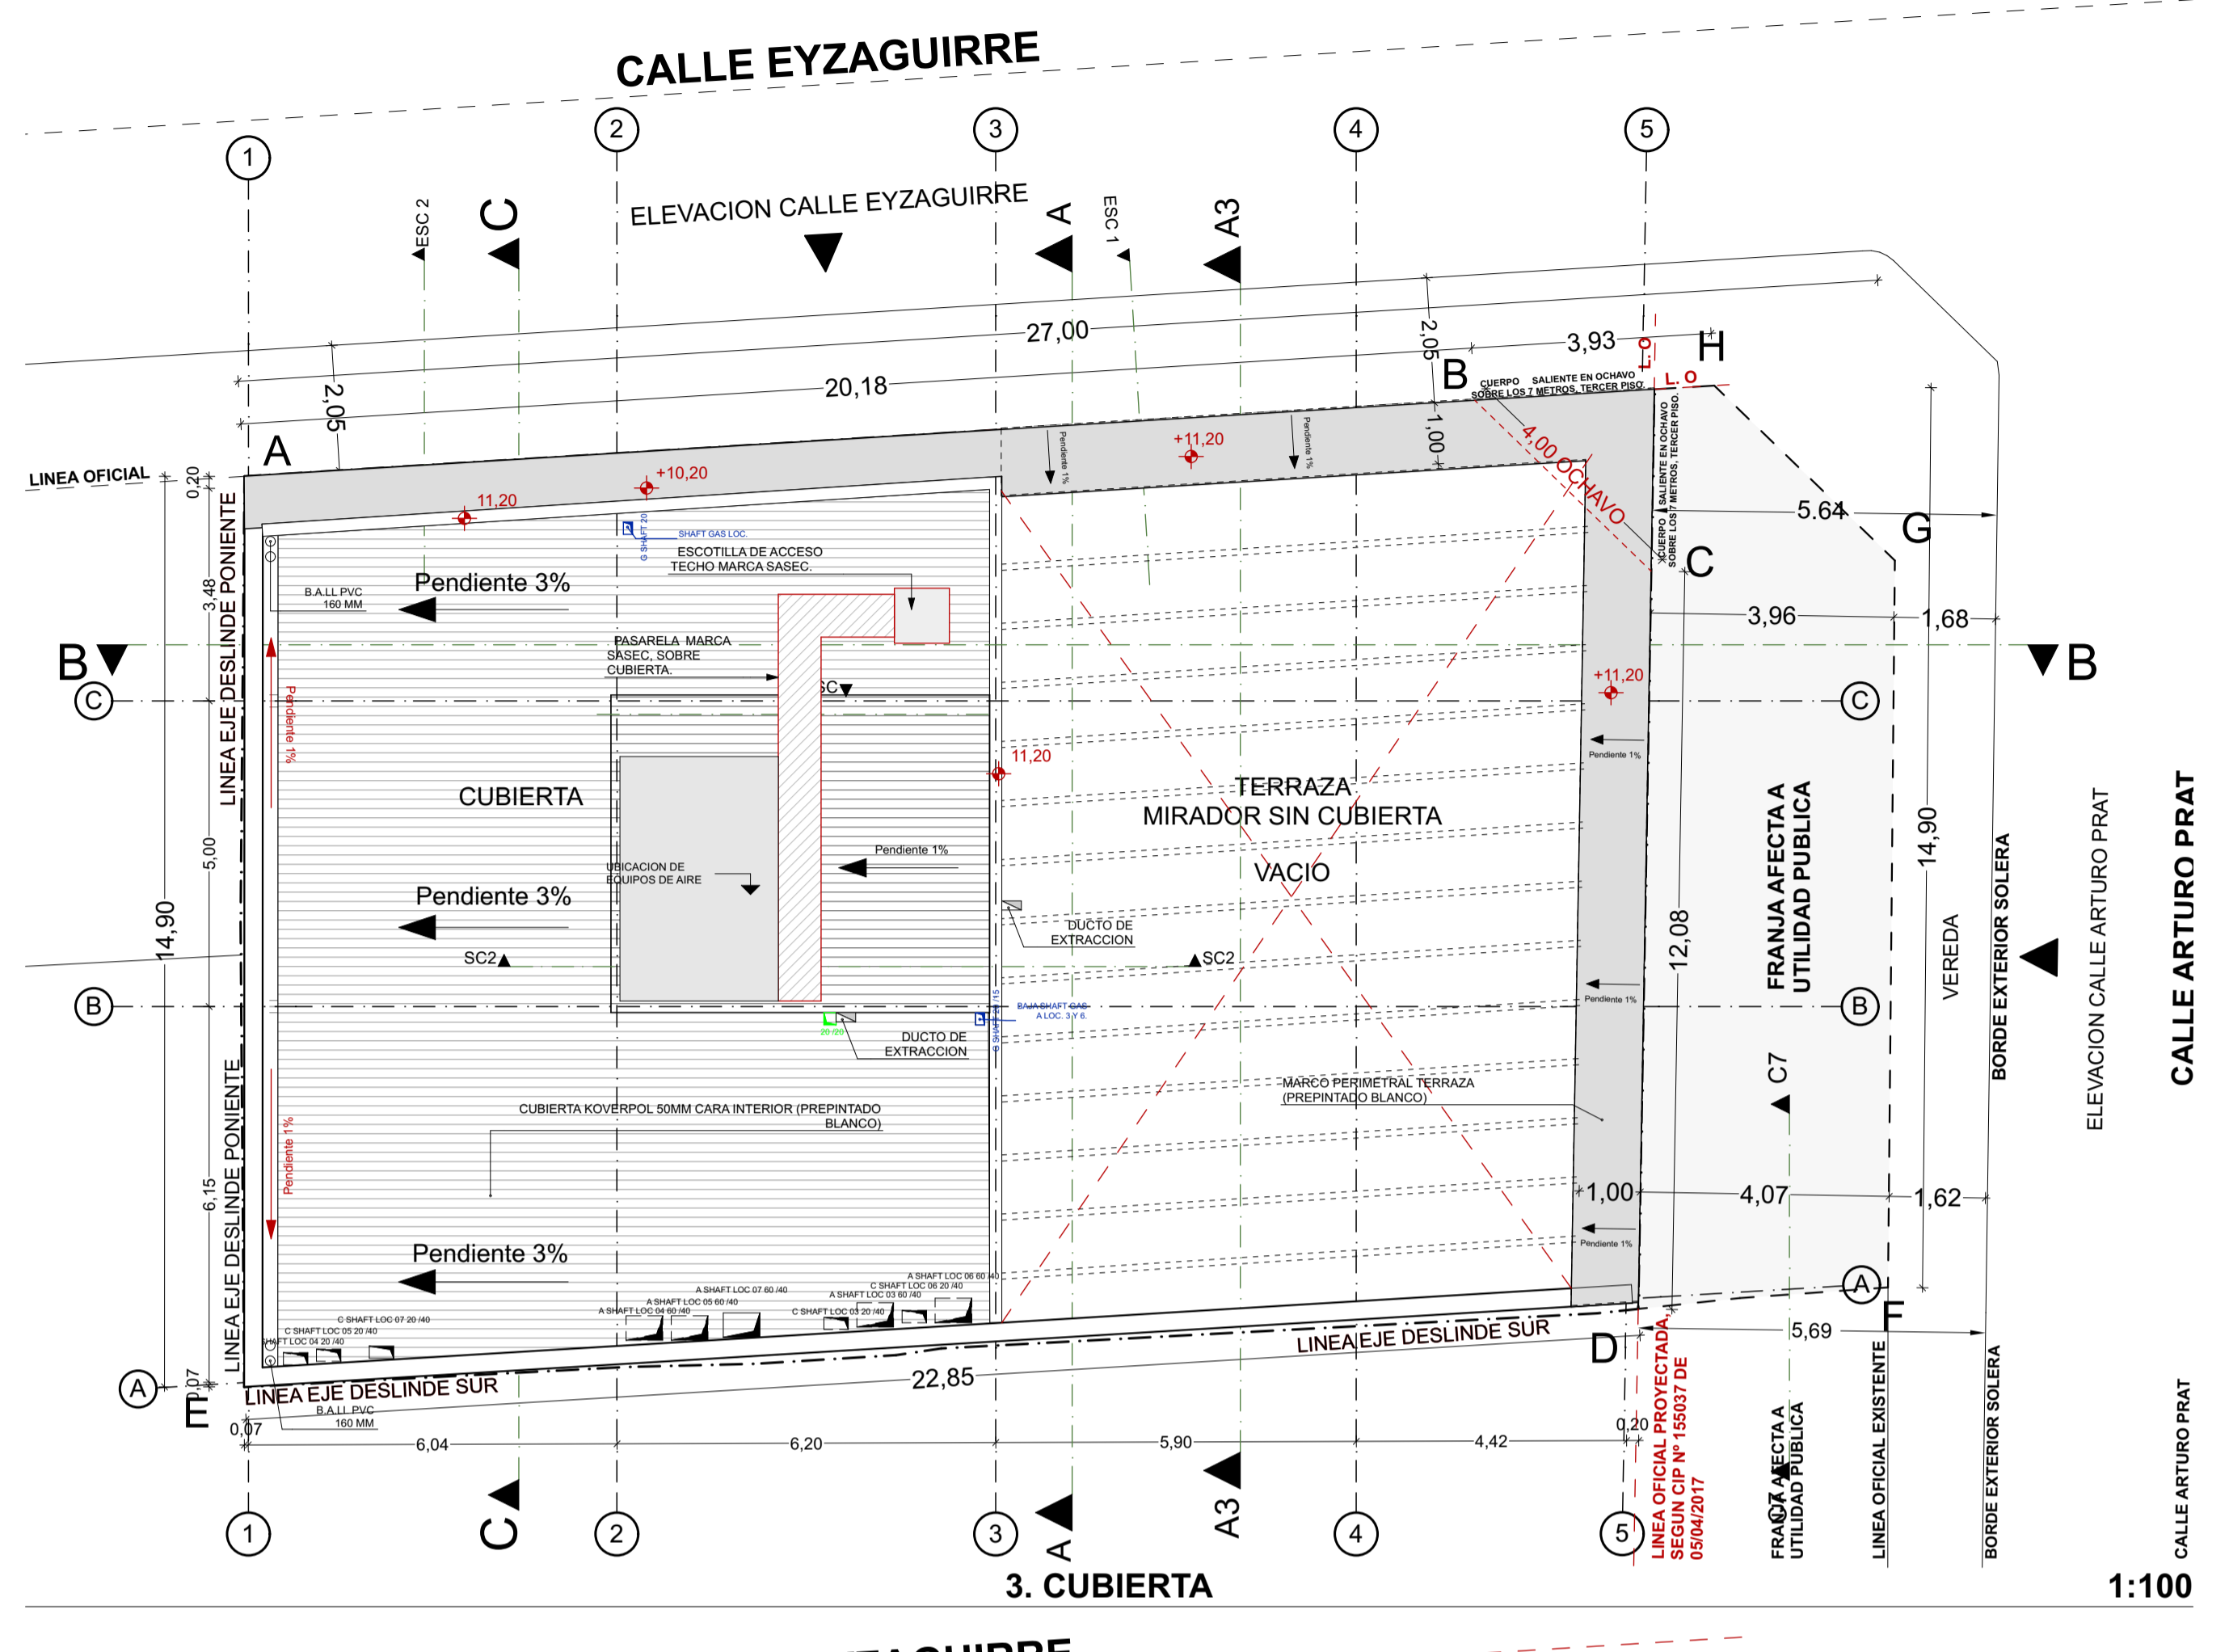


3. CUBIERTA

1:100

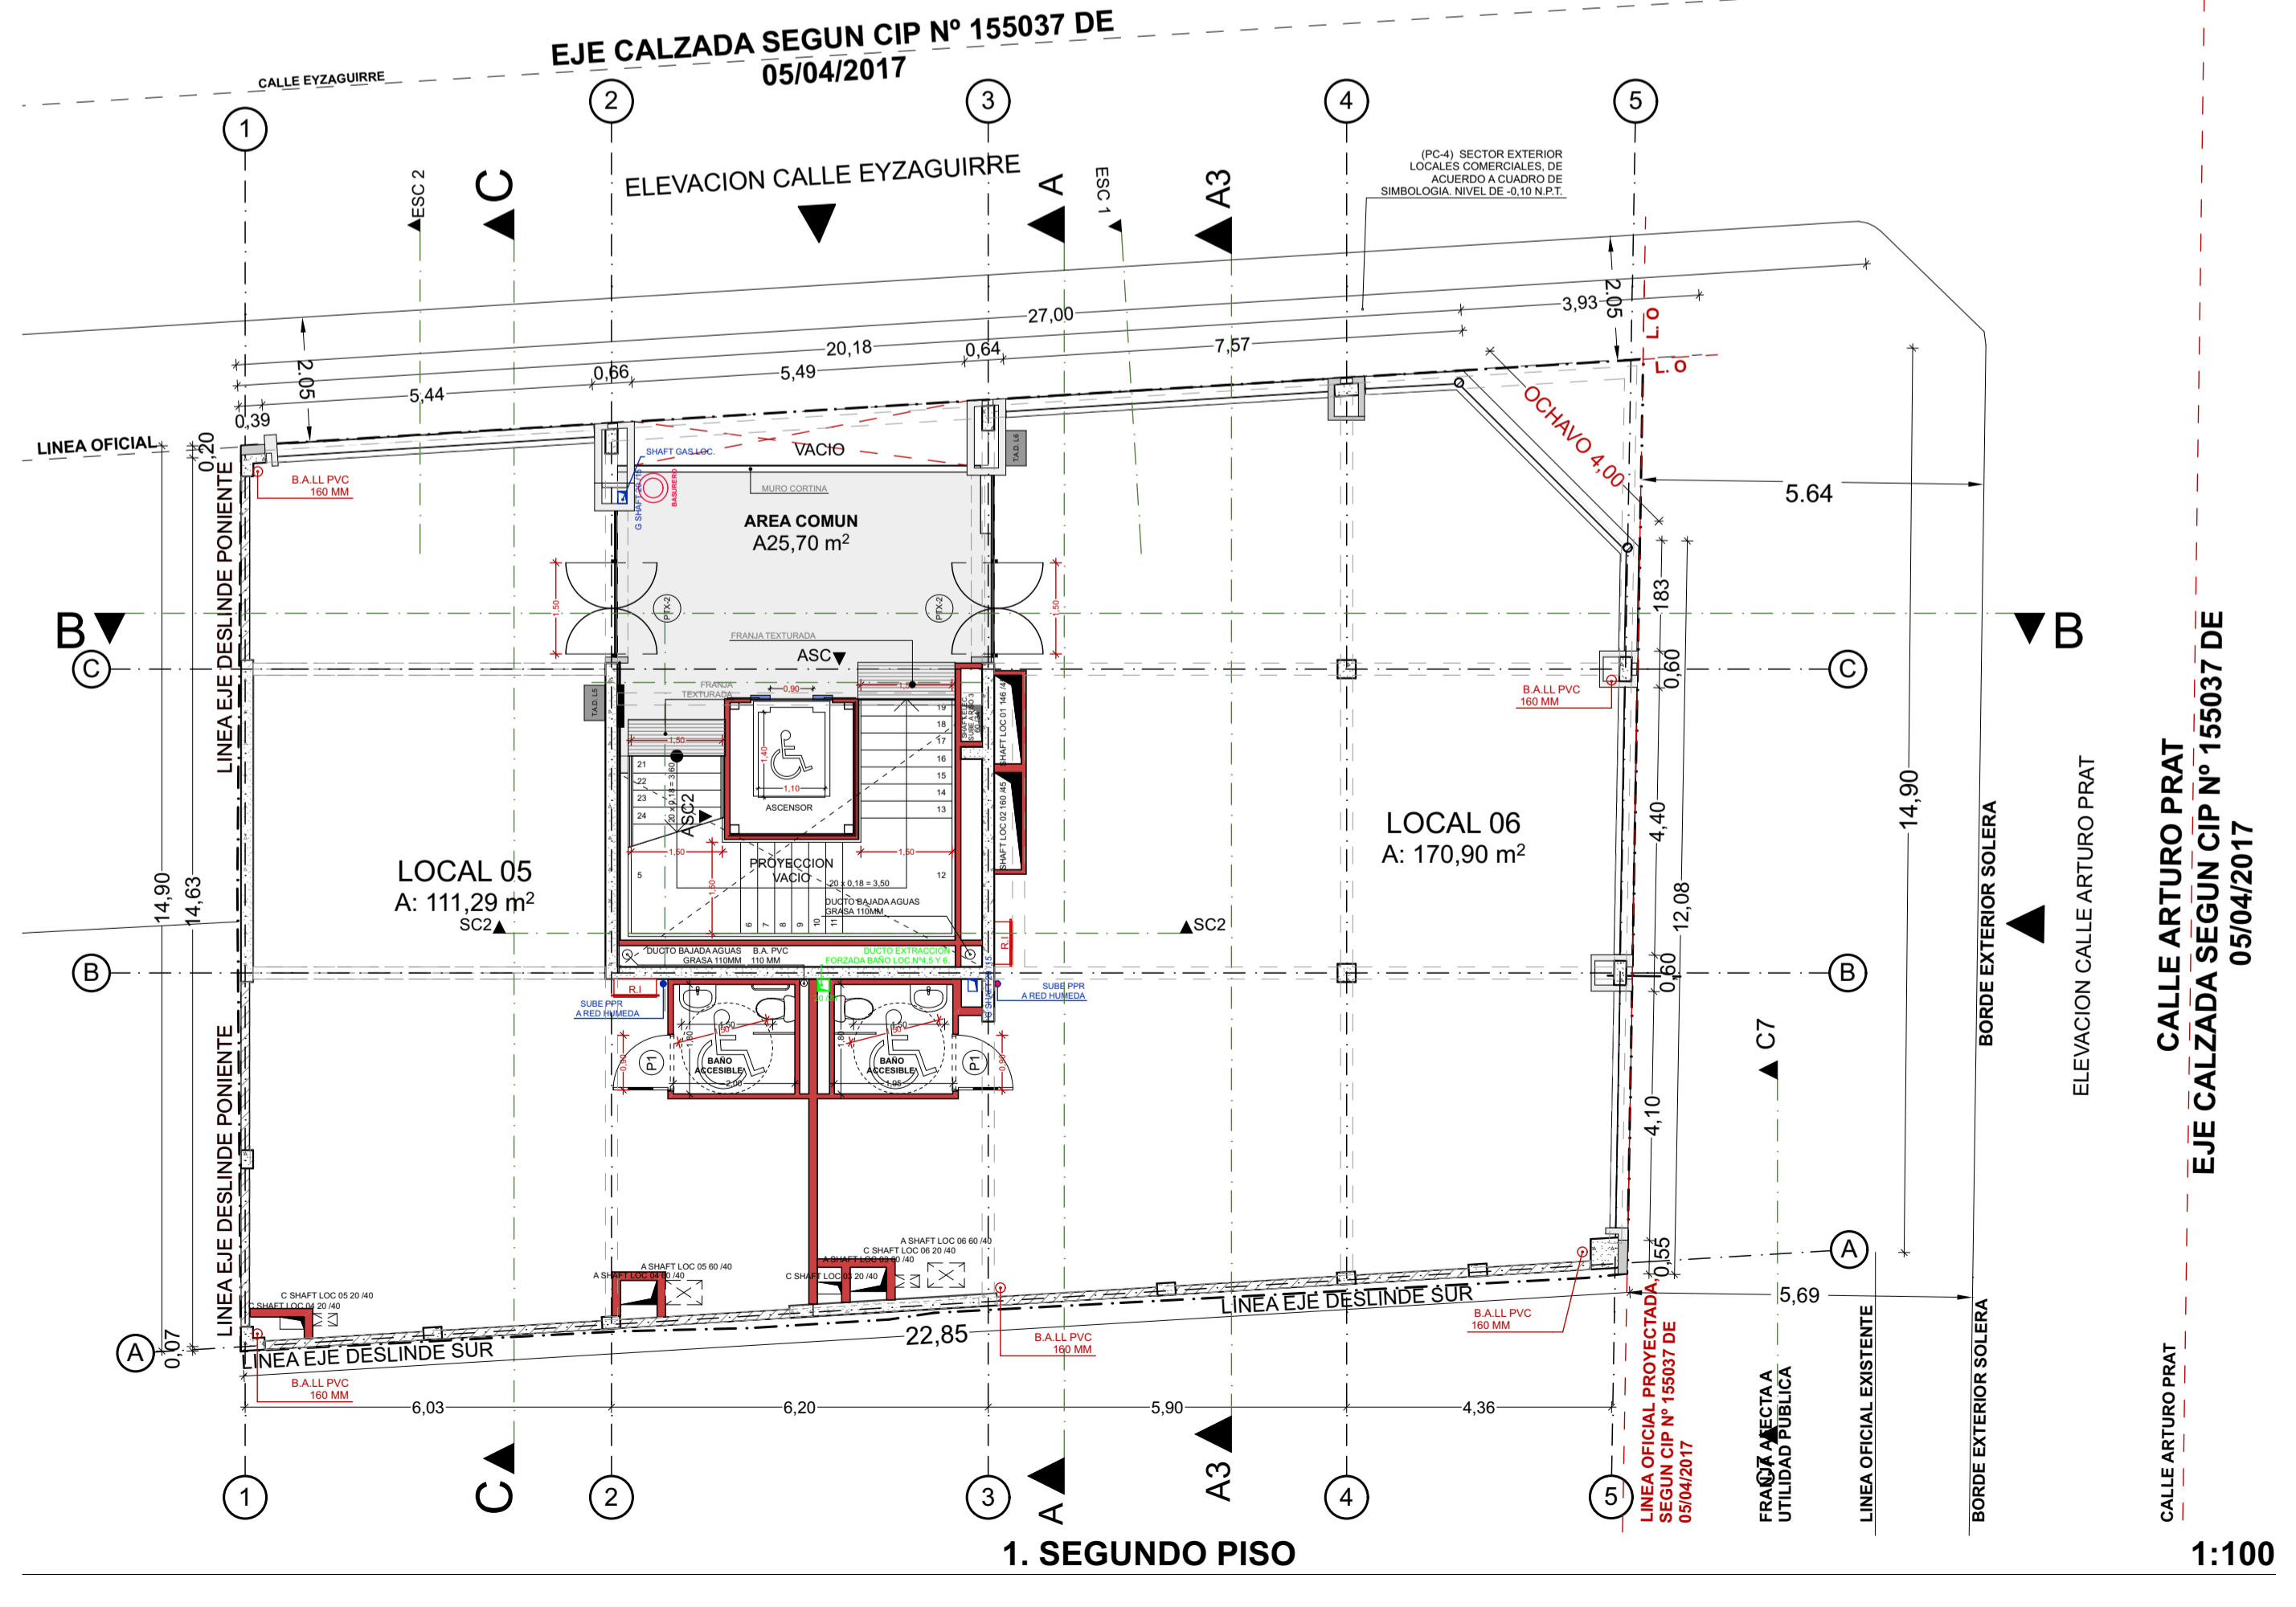

1. SEGUNDO PISO

1:100

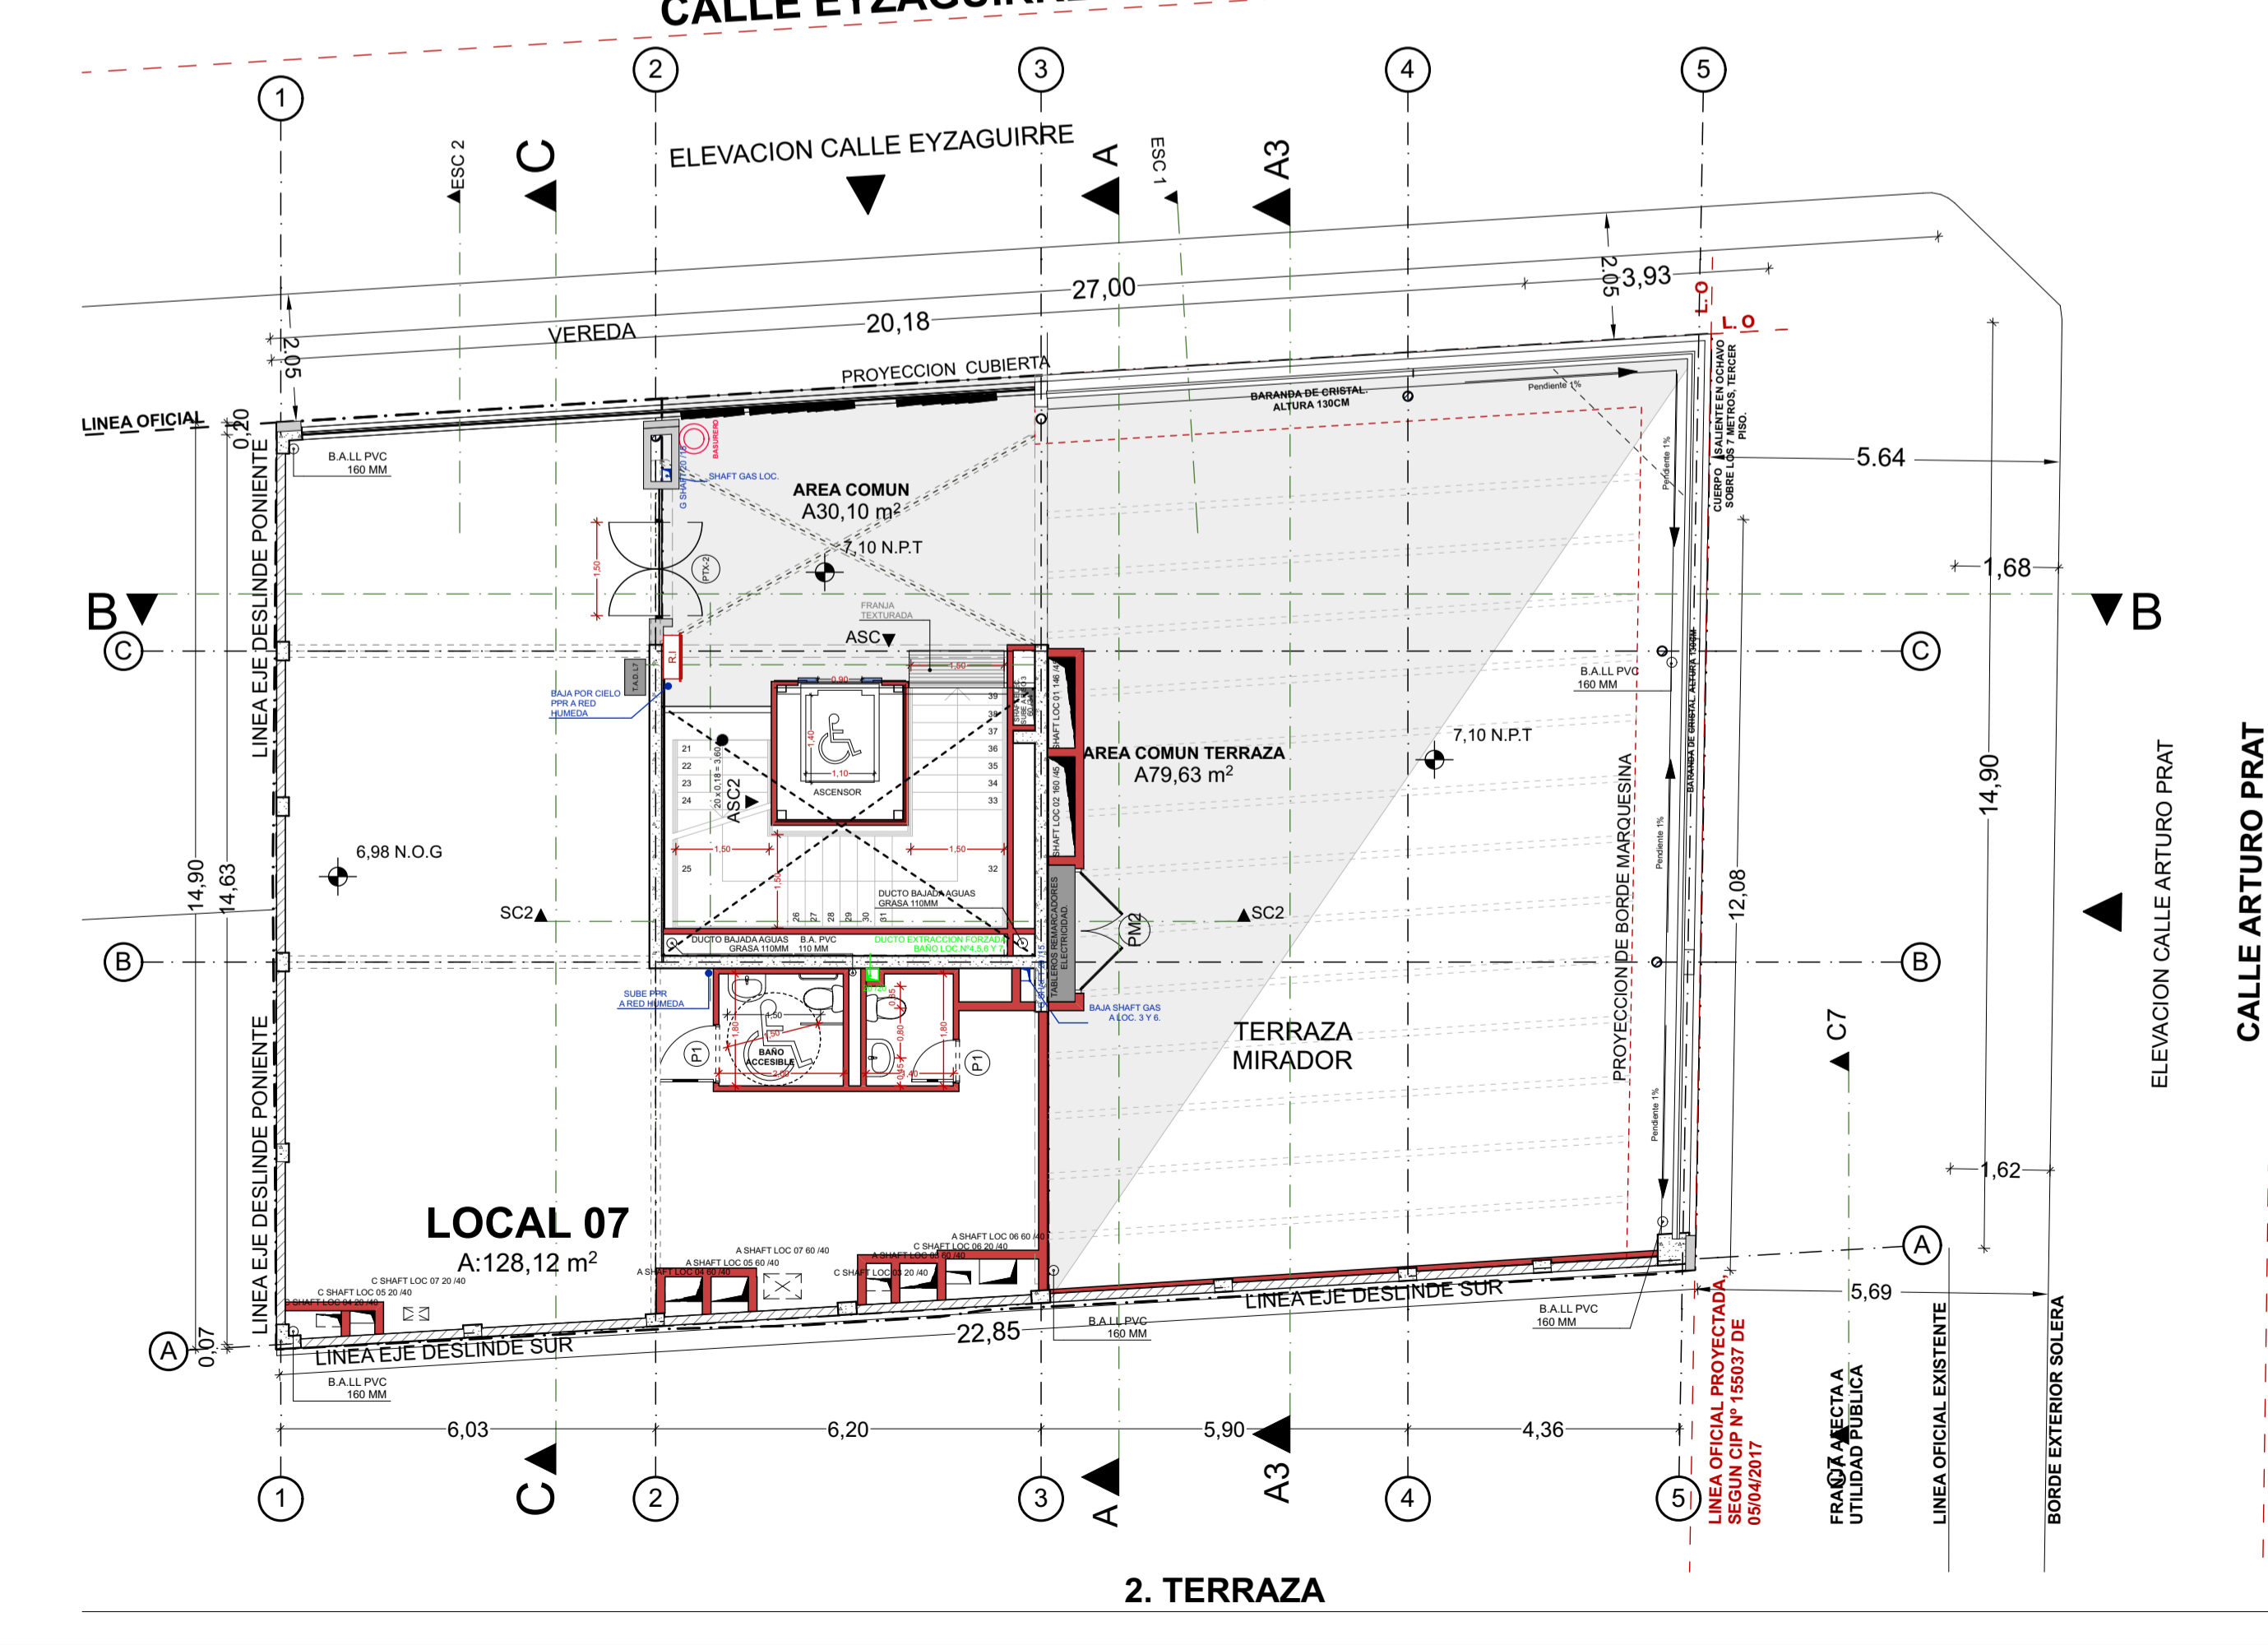


2. TERRAZA

1:100

NOTAS

Cuadro Superficie Construida		
Piso de Origen	Nombre de Zona	Área Medida
PRIMER PISO	AREA COMUN	54,86
	LOCAL 01	50,66
	LOCAL 02	46,85
	LOCAL 03	74,26
	LOCAL 04	111,20
		337,83 m²
SEGUNDO PISO	AREA COMUN	25,70
	LOCAL 05	111,29
	LOCAL 06	170,90
		307,89 m²
TERRAZA	AREA COMUN	30,10
	AREA COMUN TERRAZA	79,63
	LOCAL 07	128,12
		237,85 m²
		883,57 m²

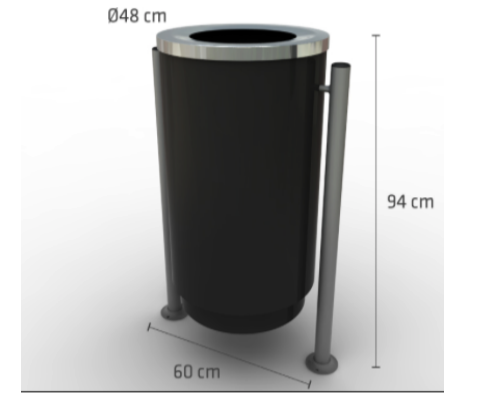

BASURERO URBANO AMSTERDAM
 DIAMETRO 38 CM CON SOPORTE
 CONSIDERAR CONSULTAR
 A PROVEEDOR
INDUCROM
<http://www.inducrom.cl/>
 118_basurero-de-exterio-
 amsterdam-con-soporte



Arquitectura y Diseño FG
 CALLE MANUEL BARRROS BORGONO
 N° 71, OF. 606, PROVIDENCIA, SANTIAGO
 FONDO: 562 - 2923947
 FERNANDO GAJARDO BANEGAS
 GONZALO GOMEZ THIBAUT
 ROBERTO VERGARA VALENZUELA

Rev	Estadp	Col	Conten	Fecha
LC-1.0	ESTRUCTURA DE PROYECTO BARRIO ARTURO PRAT	C-0	CAMBIO DE UBICACION SHAFT DE GAS AGUA, DE ABRIGA MUROS ESTRUCTURALES	12-04-18

VERSION: CONSTRUCCION 2,0

BARRIO ARTURO PRAT SANTIAGO

ARTURO PRAT 601
 ROL SII: 704-1

REPRESENTANTE DE PROPIETARIOS: ANDRES DAVID PAZ DANIELS
 ARQUITECTO: FERNANDO GAJARDO BANEGAS

Dibujado por: **CASTOR GONZALEZ**
 Comprobado por: **GONZALO GOMEZ**

0. PRIMER PISO, 1. SEGUNDO PISO, 2. TERRAZA, CUADRO SUPERFICIE TERRENO, 3. CUBIERTA

Ruta de Archivo
 Servidor BIM: \\Mac-de-Gonzalo.local - Servidor BIM 21\HI-LN\SGR-PRAT 0.15

ID de Plano: **A.10.1**
 Nombre de Plano: **ARQUITECTURA E IMAGENES**

Esc: Indicada
 Nombre Archivo: **SGR-PRAT 0.15**
 Fecha Archivo: **03-08-18**