

CENTRO COMERCIAL BALMACEDA

DIR.: CALLE BALMACEDA N°15
COMUNA DE BUIN
REGION METROPOLITANA

PROYECTOS ESPECIALIDADES

ING. CALCULO

EMPRESA: ATE PROY.
TELÉFONO:
EMAIL:

MECANICA DE SUELO

EMPRESA: ATE PROY.
TELÉFONO:
EMAIL:

CLIMATIZACION

EMPRESA: ATE PROY.
TELÉFONO:
EMAIL:

PAVIMENTACION

EMPRESA: ATE PROY.
TELÉFONO:
EMAIL:

SANTARIO

EMPRESA: ATE PROY.
TELÉFONO:
EMAIL:

ELECTRICO

EMPRESA: ATE PROY.
TELÉFONO:
EMAIL:

ILUMINACION

EMPRESA: ATE PROY.
TELÉFONO:
EMAIL:

TOPOGRAFIA

EMPRESA: ATE PROY.
TELÉFONO:
EMAIL:

SEGURIDAD


EMPRESA: ATE PROY.
TELÉFONO:
EMAIL:

OBSERVACIONES

N° FECHA MODIFICACIONES

1

CUADRO DE SUPERFICIES CENTRO COMERCIAL BALMACEDA		
Superficie Terreno	1.126,28	
1º Nivel	TOTAL	ÚTIL
Local 01	116,39	104,75 M2
Local 02	131,15	118,04 M2
Local 03	137,35	123,62 M2
Local 04	109,36	98,42 M2
Local 05	81,61	73,45 M2
Local 06	78,85	70,97 M2
Local 07	90,08	81,07 M2
Local 08	316,83	285,15 M2
Hall de Acceso	73,93	66,54 M2
TOTAL	1.135,56	1.022,00 M2
2º Nivel	TOTAL	ÚTIL
Local 09	318,53	286,68 M2
Local 10	84,87	76,38 M2
Local 11	75,15	67,64 M2
Local 12	43,50	39,15 M2
Local 13	41,73	37,56 M2
Local 14	80,37	72,33 M2
Local 15	110,86	99,77 M2
Circulaciones	191,60	172,44 M2
TOTAL	946,61	851,95 M2
Subterráneo	TOTAL	ÚTIL
Local 16	817,20	735,48
Circulacion 1	56,15	50,54
Circulacion 1	52,14	46,93
Administración	11,79	10,61
Sala Eléctrica	43,52	39,17
Sala Telecomunicaciones	17,08	15,37
Sala de Basura	24,79	22,31
Baños	24,42	21,98
Sala de Bombas y Estanque	54,47	49,02 M2
TOTAL	1.101,56	991,40 M2
Total superficie Construida Sobre Terreno	2.082,16	1.873,94 M2
Total superficie Construida Bajo Terreno	1.101,56	991,40 M2
Total superficie Construida	3.183,72	2.865,35 M2

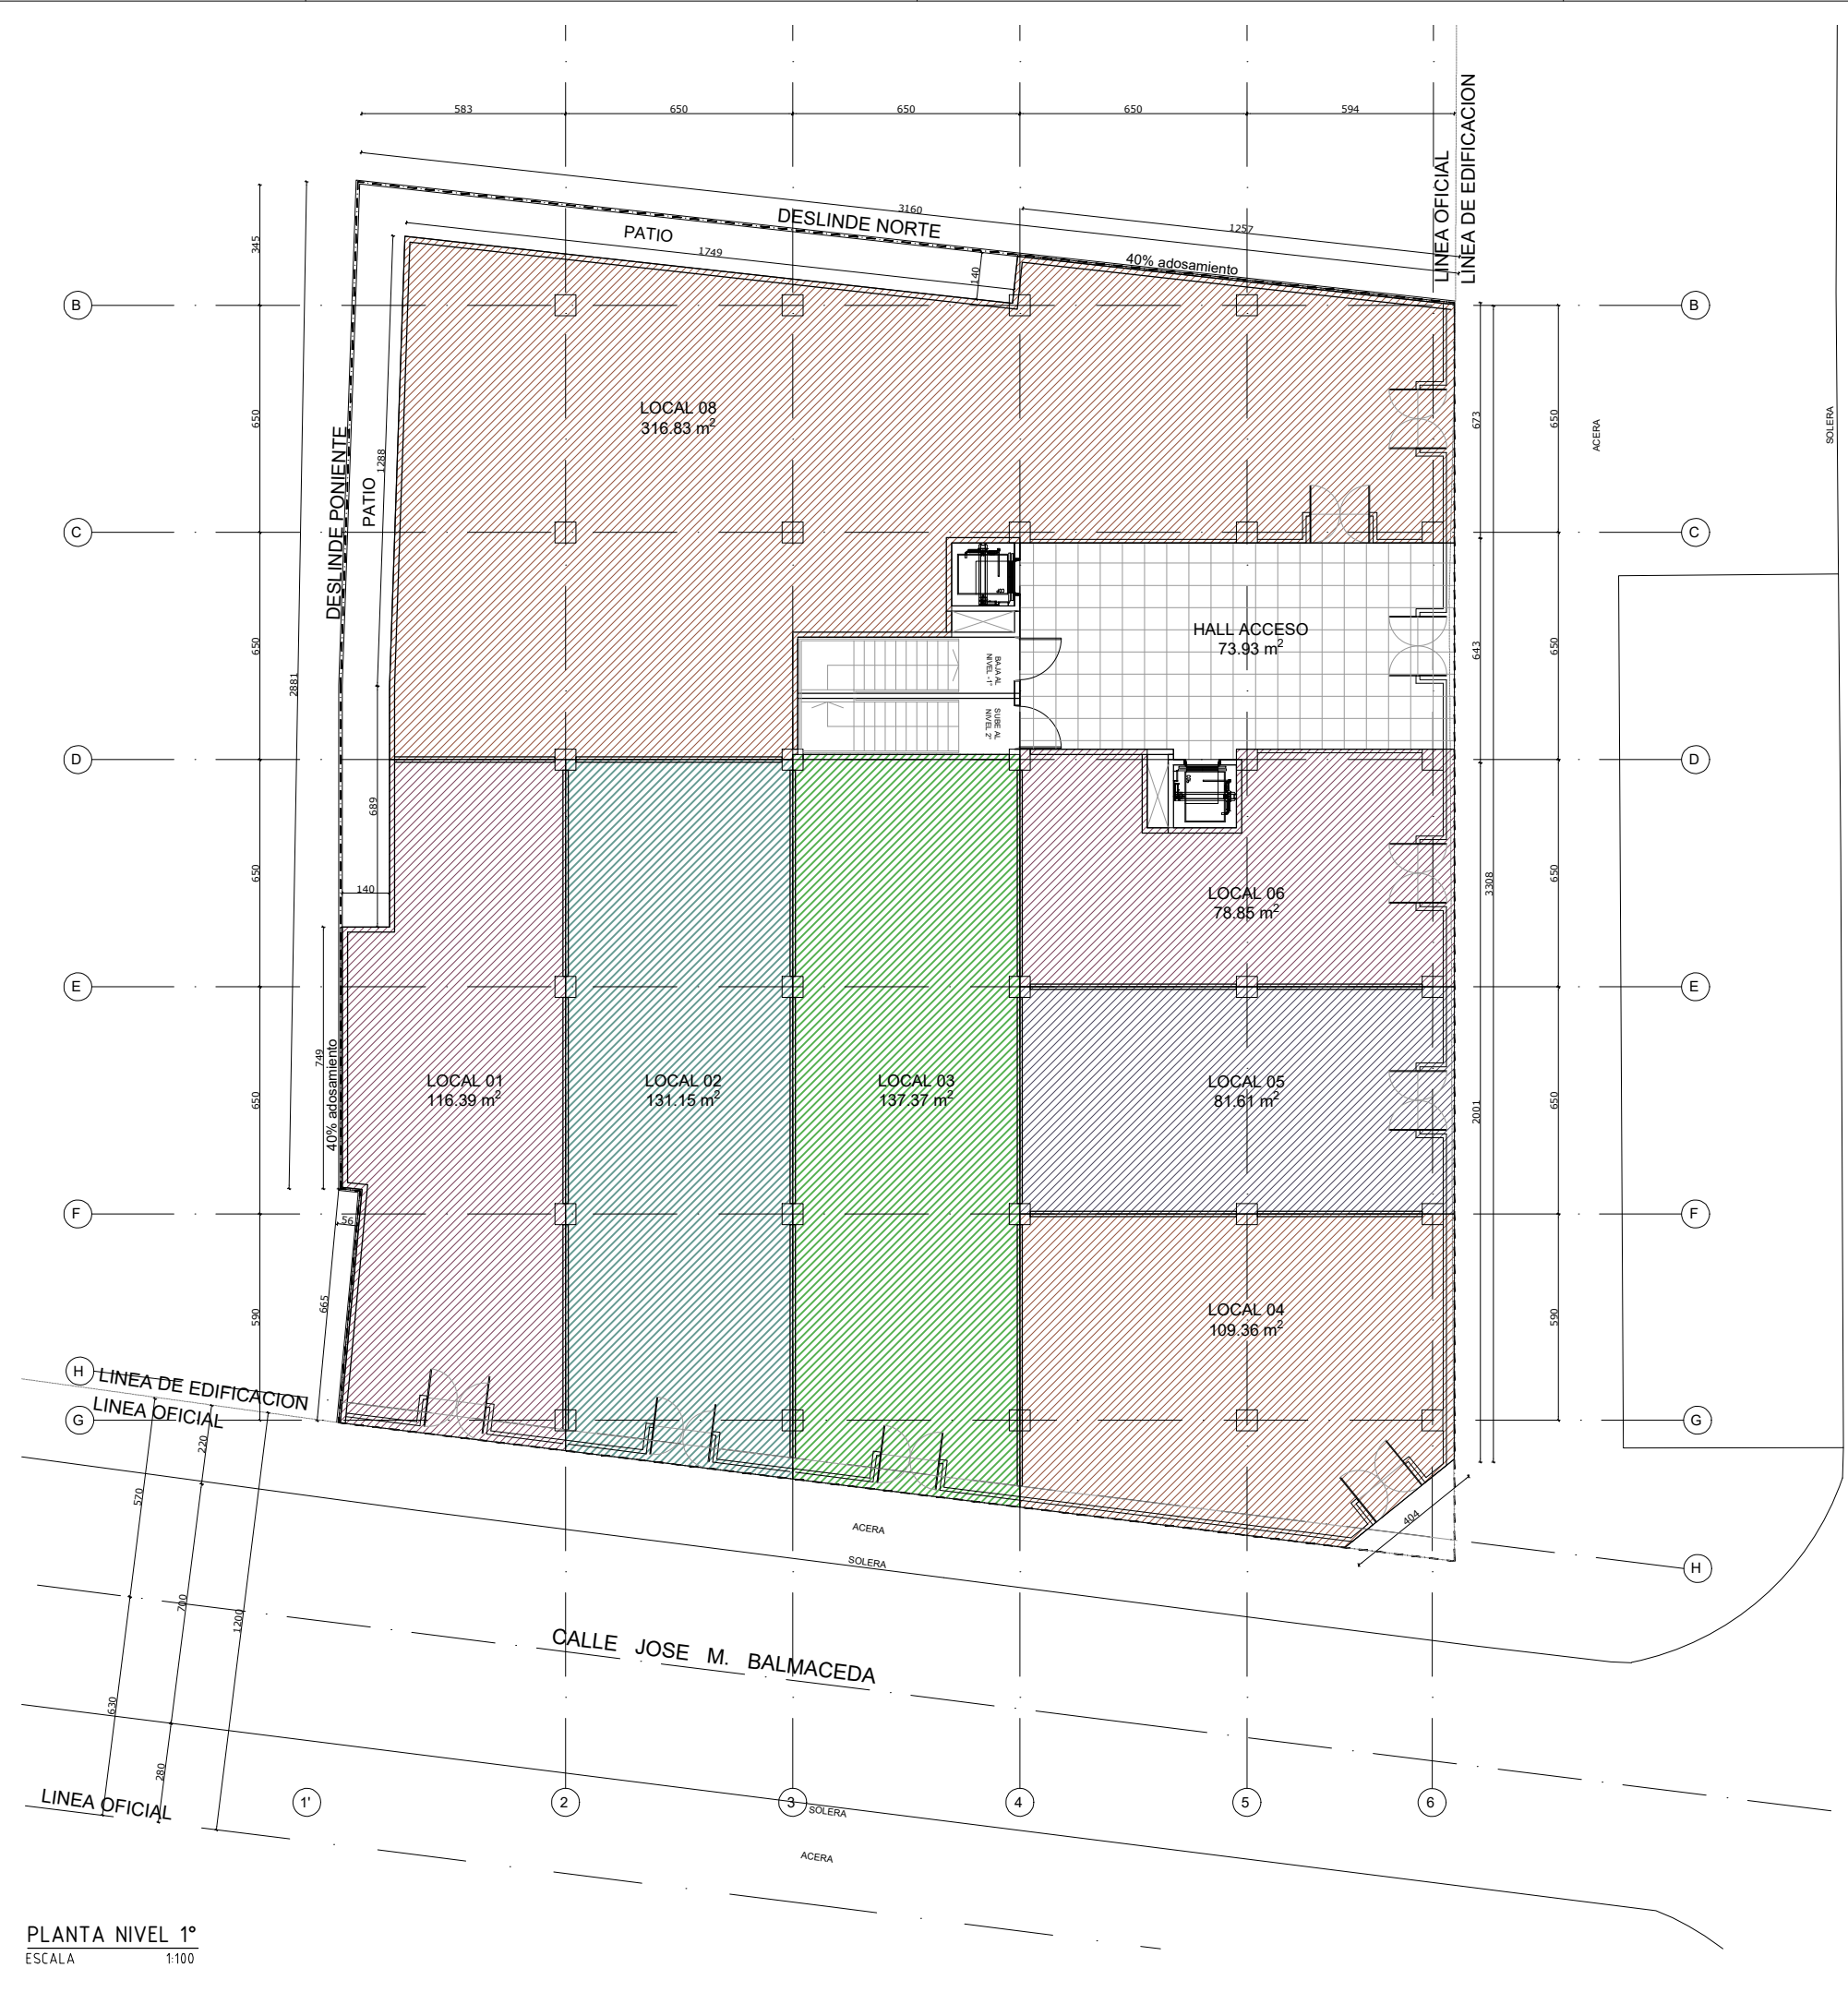

PLANTA NIVEL 1º
ESCALA 1:100



Ximena Busquets Tomas
3 364 985-4
AV. SANTA PABLA N° 2014, PISO 2014A, PROVINCIA SANTIAGO CHILE
F. FONTELAR - 10010002

**ARQUITECTURA
BASICA
PLANTA
NIVEL 1º**

ARQ. A CARGO	F.C.S.
FECHA:	03.10.2019
ESCALA:	INDICADA
PROYECTA:	X.B.T / F.C.S.
EDICION	N° LAMINA

A A.2

