


SGR-SAN FRANCISCO -UBICACION DUCTOS CLIMA Y BAJADA AGUAS LLUVIAS

PISO 1

1:100

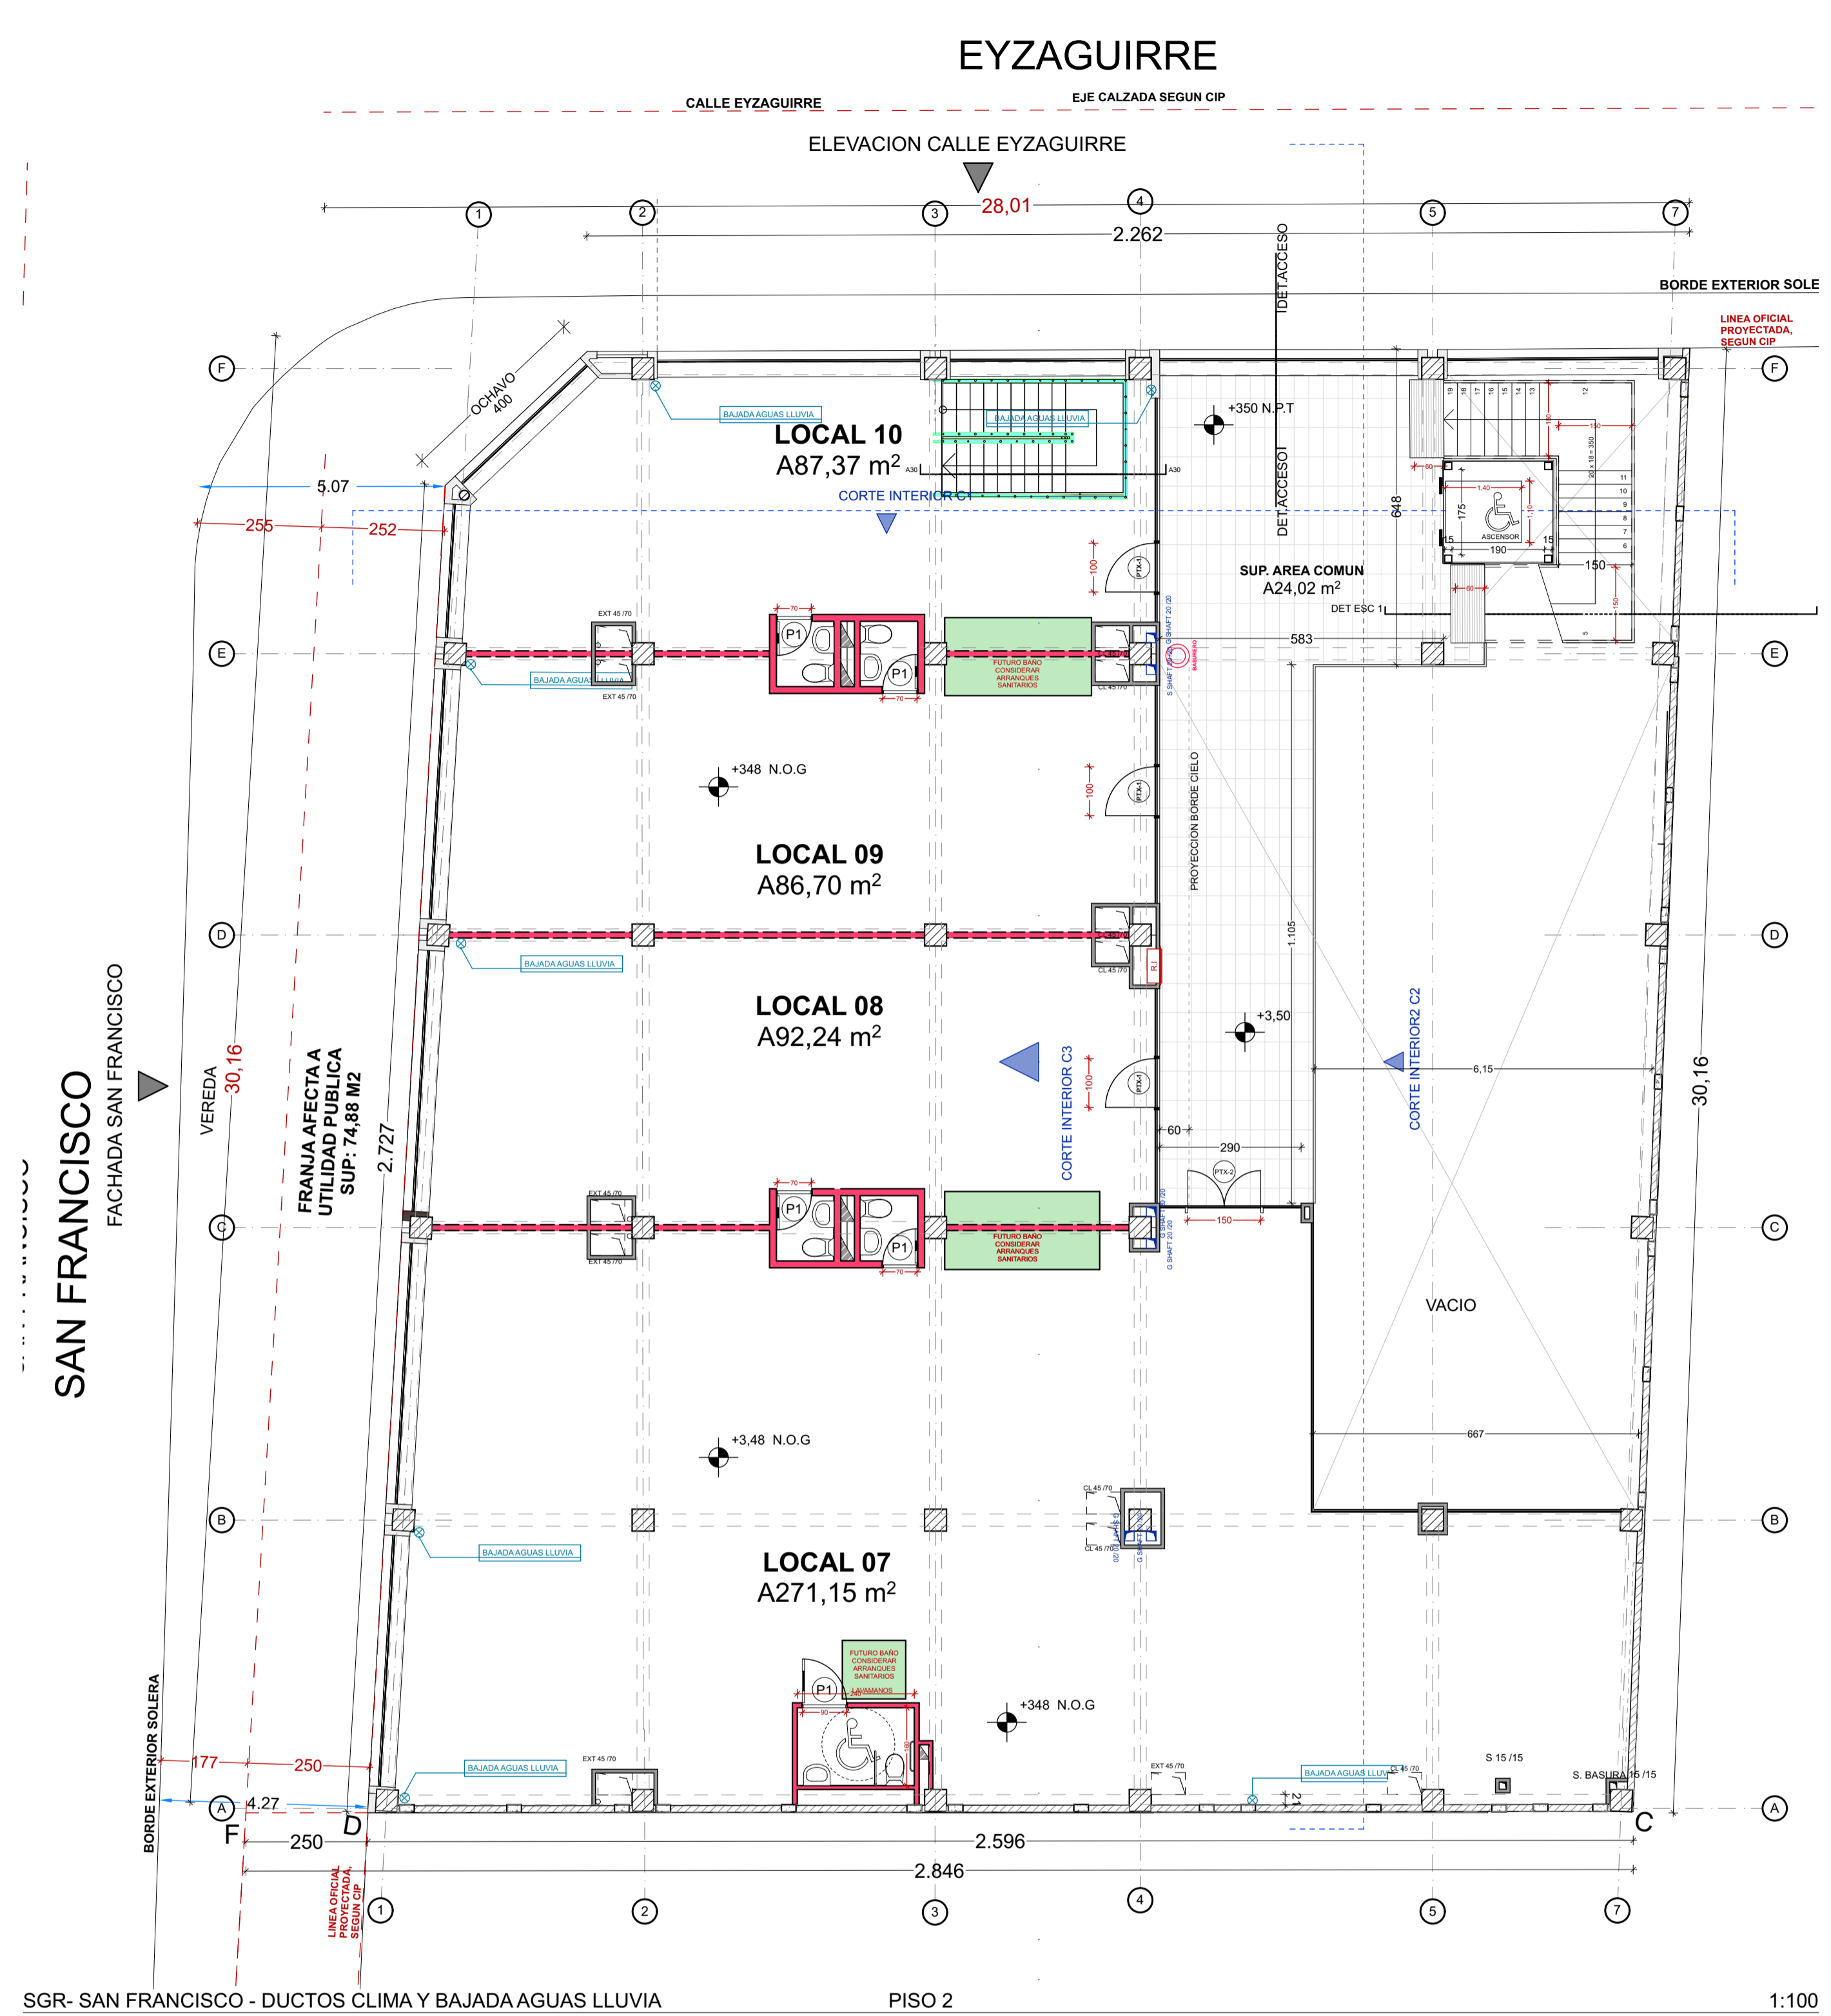

SGR- SAN FRANCISCO - DUCTOS CLIMA Y BAJADA AGUAS LLUVIA

PISO 2

1:100

NOTAS GENERALES:

- CONSIDERAR LAVAMANOS EN SALA DE BASURA Y PILETA EN PISO PARA PROYECTO SANITARIO
- CONSIDERAR TERMO DE 100 LTS EN SALA DE LIMPIEZA
- CONSIDERAR PILETA EN AREA DE PATIO PRIMER NIVEL
- CONSIDERAR GARGOLA DE AGUA PARA ZONA DE TERRAZA EN TERCER NIVEL.
- PARA PROYECTO ELECTRICO CONSIDERAR 40 A TRIFASICO POR LOCAL.

NOTAS



Arquitectura y Diseño FG
 CALLE MANUEL BARROS BORGOÑO
 Nº 71, OF. 606, PROVIDENCIA, SANTIAGO
 FONDO SEC. - 25229467
 FERNANDO GAJARDO BANEGAS
 GONZALO GOMEZ THIBAUT
 ROBERTO VERGARA VALENZUELA

Rev	Estadp	Col	Conten	Fecha
01	EST.1.0			03-04-18
REV 1.2	ENTREGA DE PLANOS PARA ESPECIALIDADES			28-06-18
ADDES	ENTREGA ESPECIALIDADES			30-07-18

#Estado del Proyecto
ENTREGA
ESPECIALIDADES

VERSION:
CONSTRUCCION 2.0

BARRIO SAN FRANCISCO
SANTIAGO

SAN FRANCISCO 602
 ROL SII: 699-25

REPRESENTANTE DE PROPIETARIOS: ANDRÉS PAZ
 ARQUITECTO: FERNANDO GAJARDO BANEGAS

Dibujado por: **CASTOR GONZALEZ**

Comprobado por: **GONZALO GOMEZ**


PISO 1, PISO 2

Ruta de Archivo
 Servidor BIM: Mac-de-Gonzalo.local - Servidor BIM 21/11-LN/
 SGR-SAN FRANCISCO-0.17

ID de Plano: **A.10.1** Nombre de Plano: **ARQ. PISO 1 Y 2**

Esc: Indicada


Nombre Archivo: **SGR-SAN FRANCISCO-0.17** Fecha Archivo: **03-08-18**

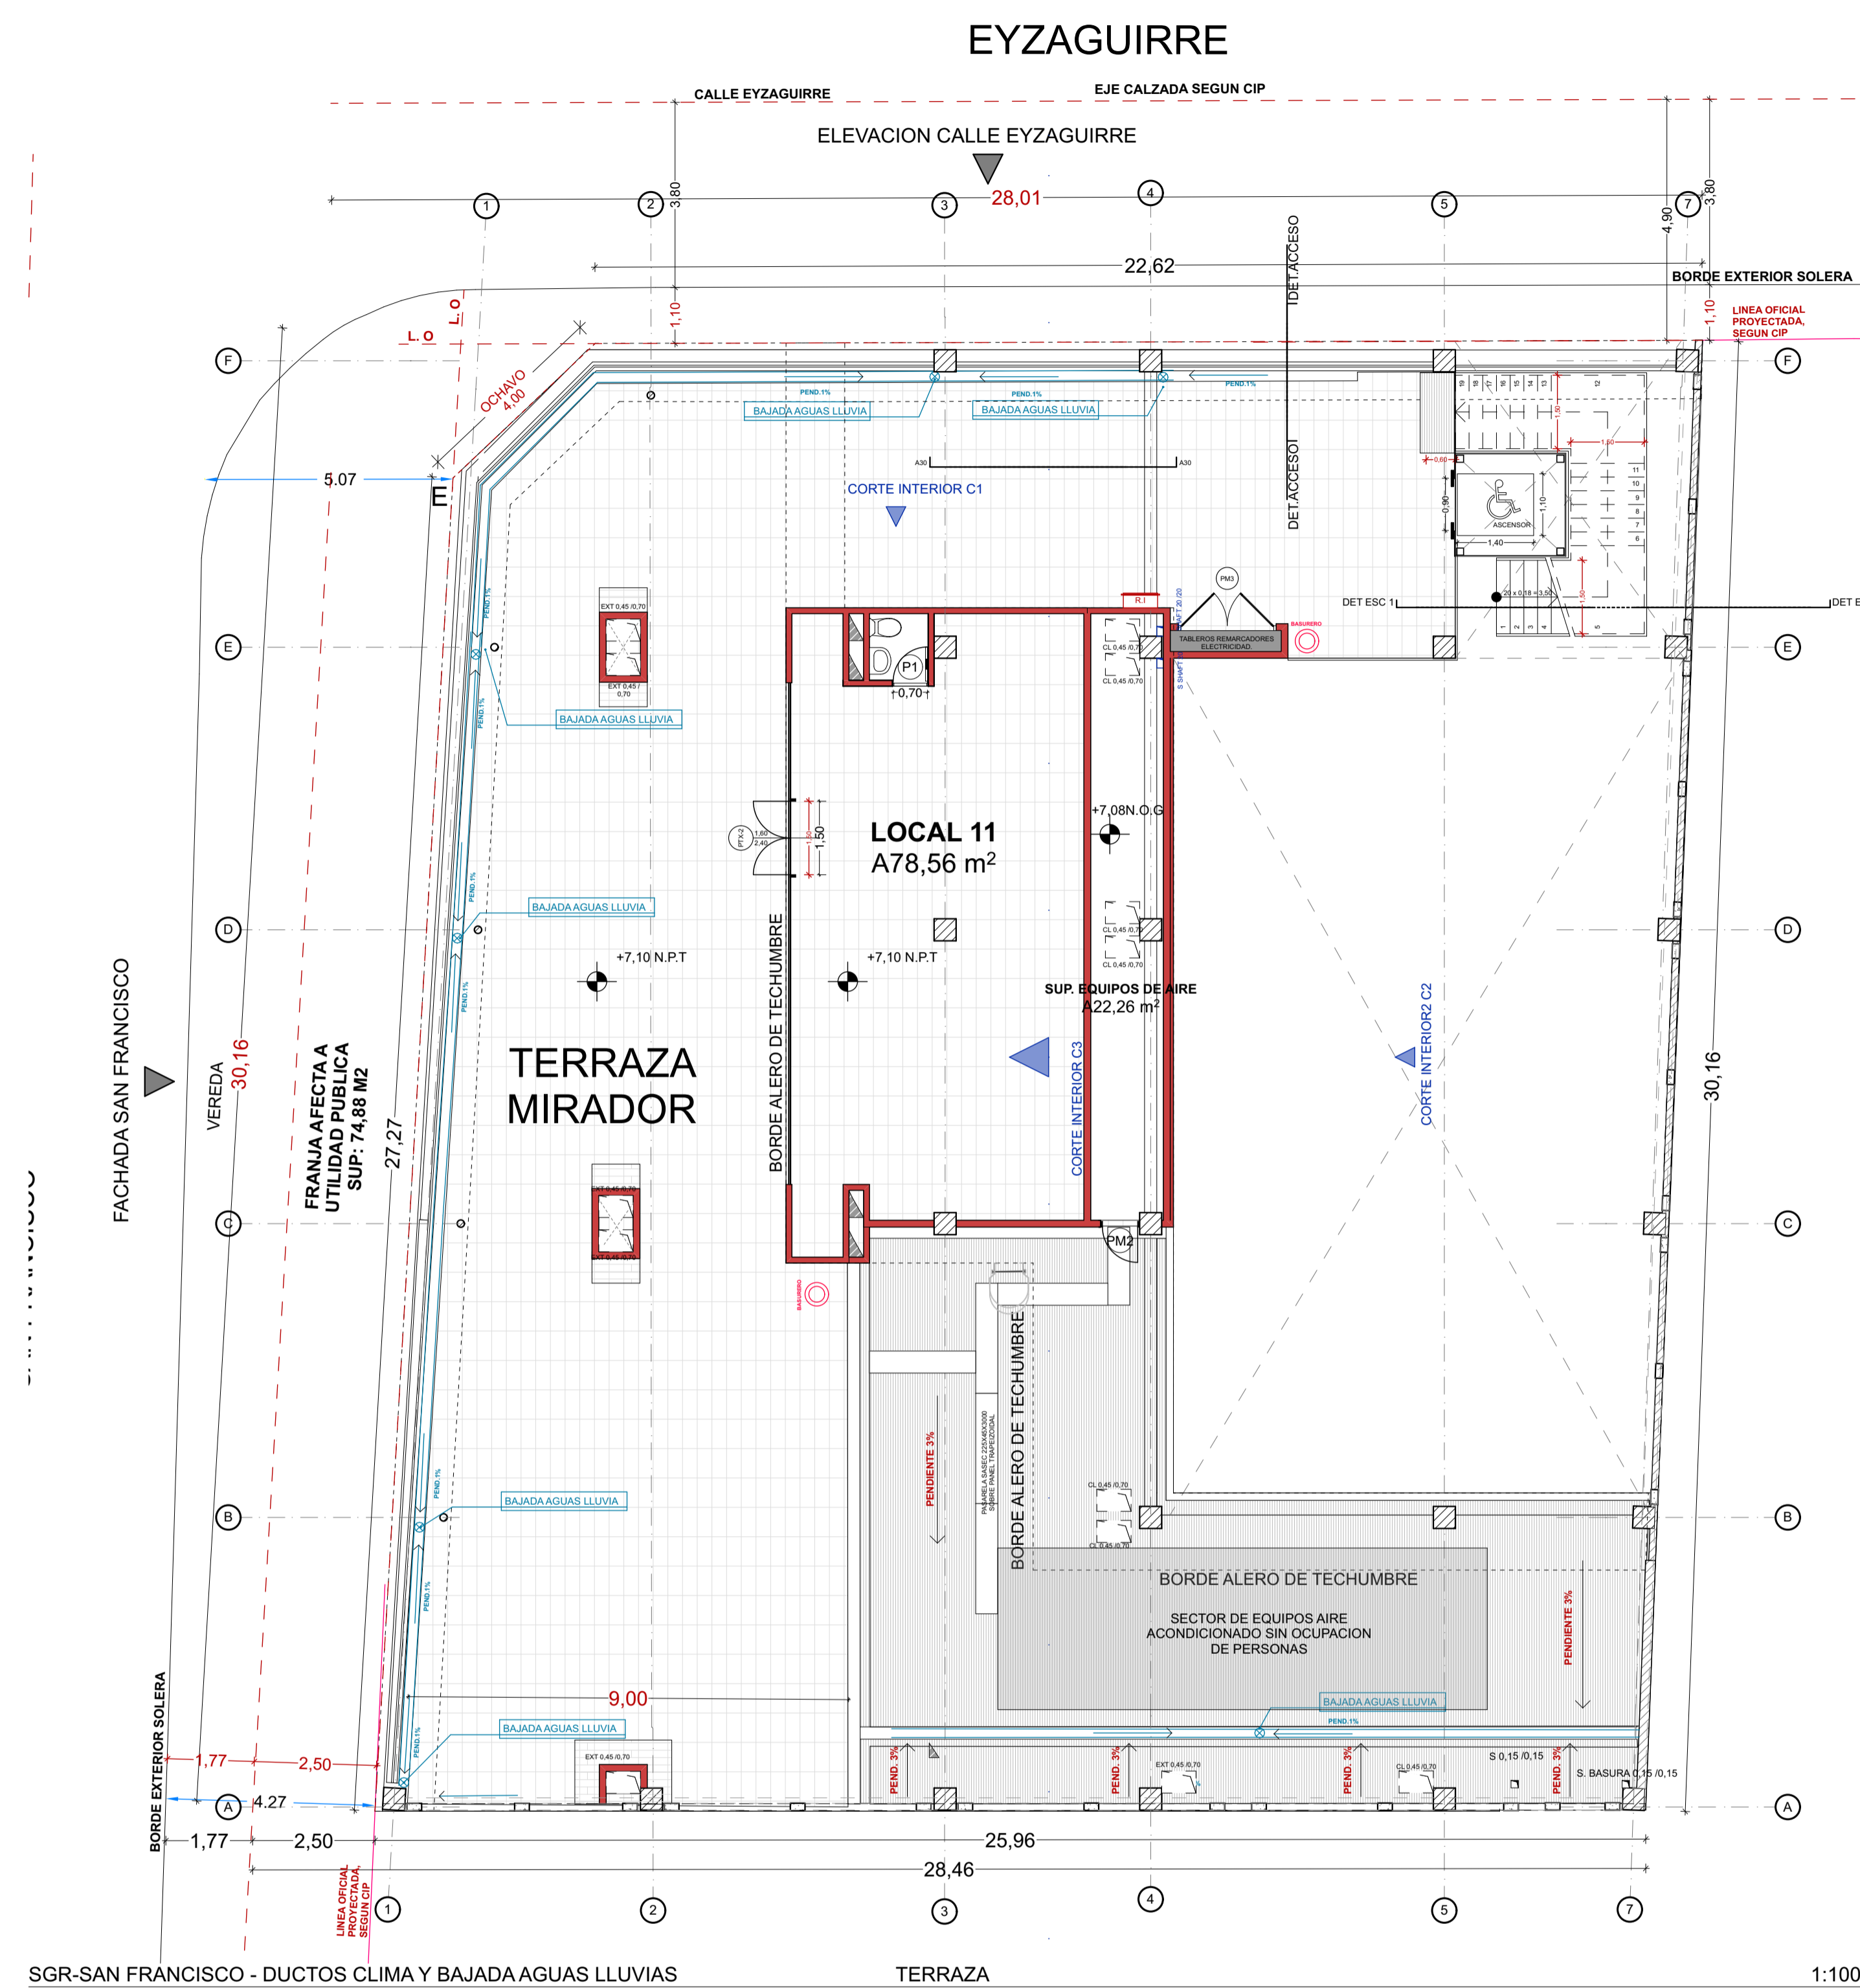


SGR-SAN FRANCISCO - DUCTOS CLIMA Y BAJADA AGUAS LLUVIAS

TERRAZA

1:100 SGR- SAN FRANCISCO - DUCTOS CLIMA Y BAJADA AGUAS LLUVIAS

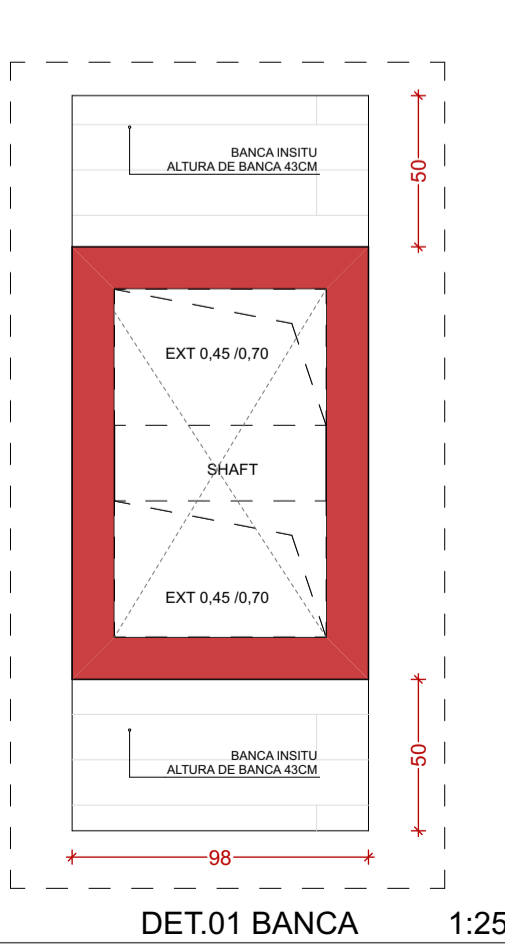

DET.01 BANCA 1:25

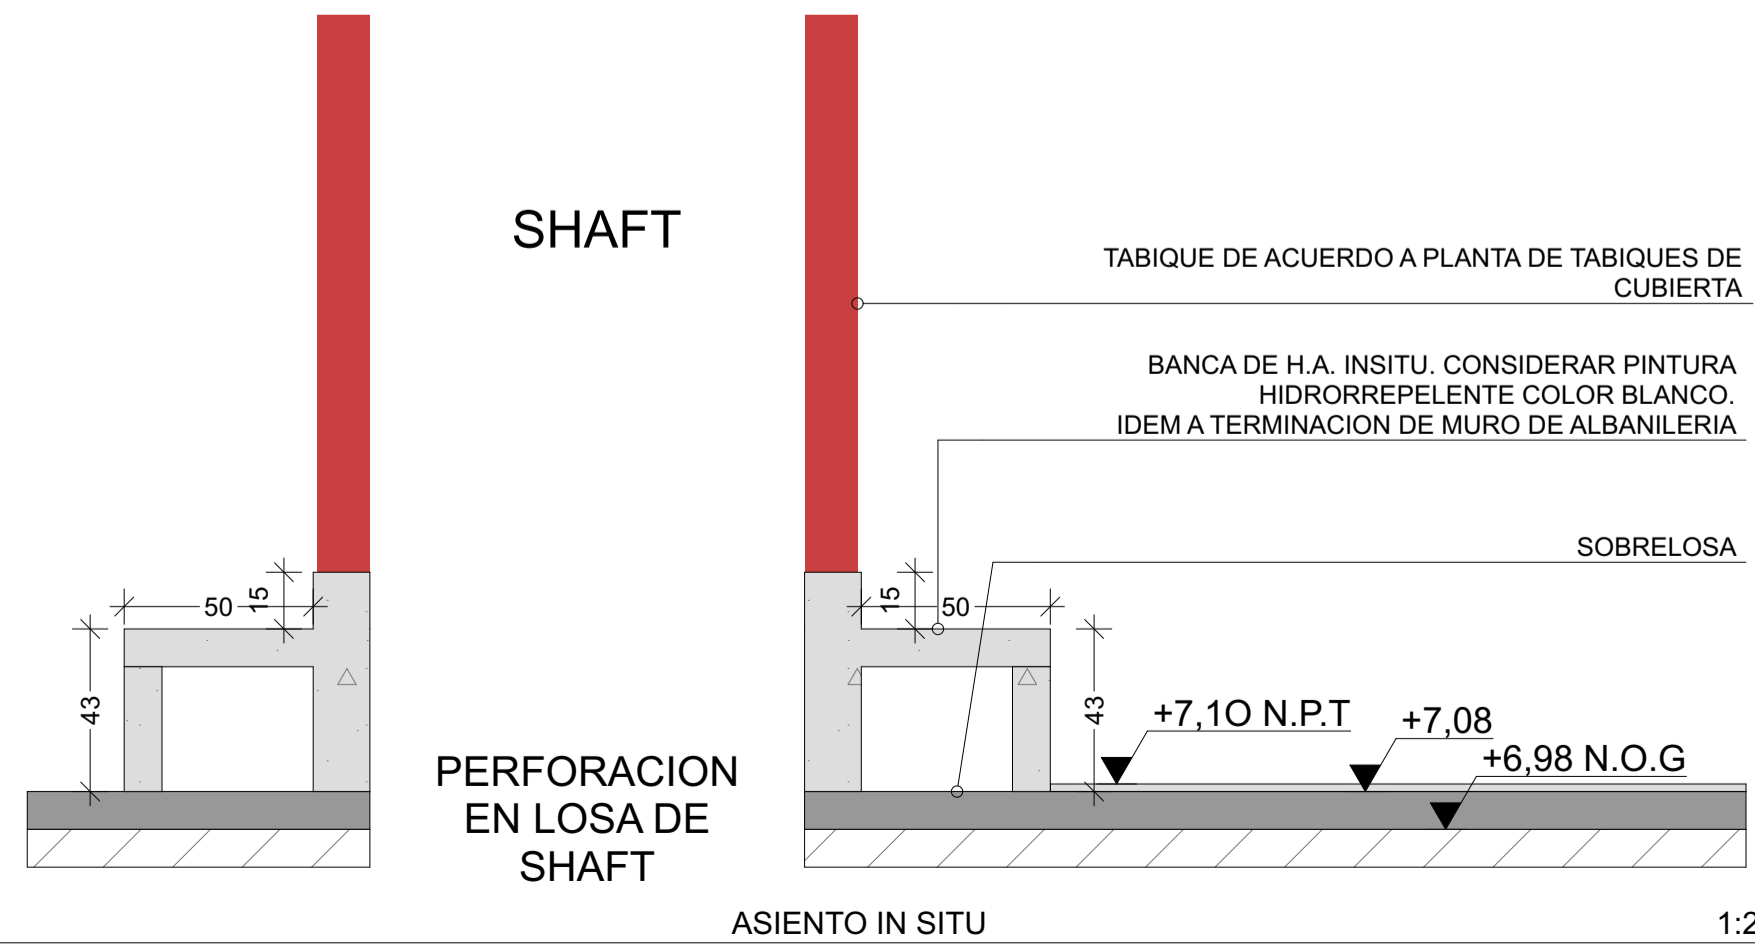


SHAFT

PERFORACION EN LOSA DE SHAFT

ASIENTO IN SITU

1:20

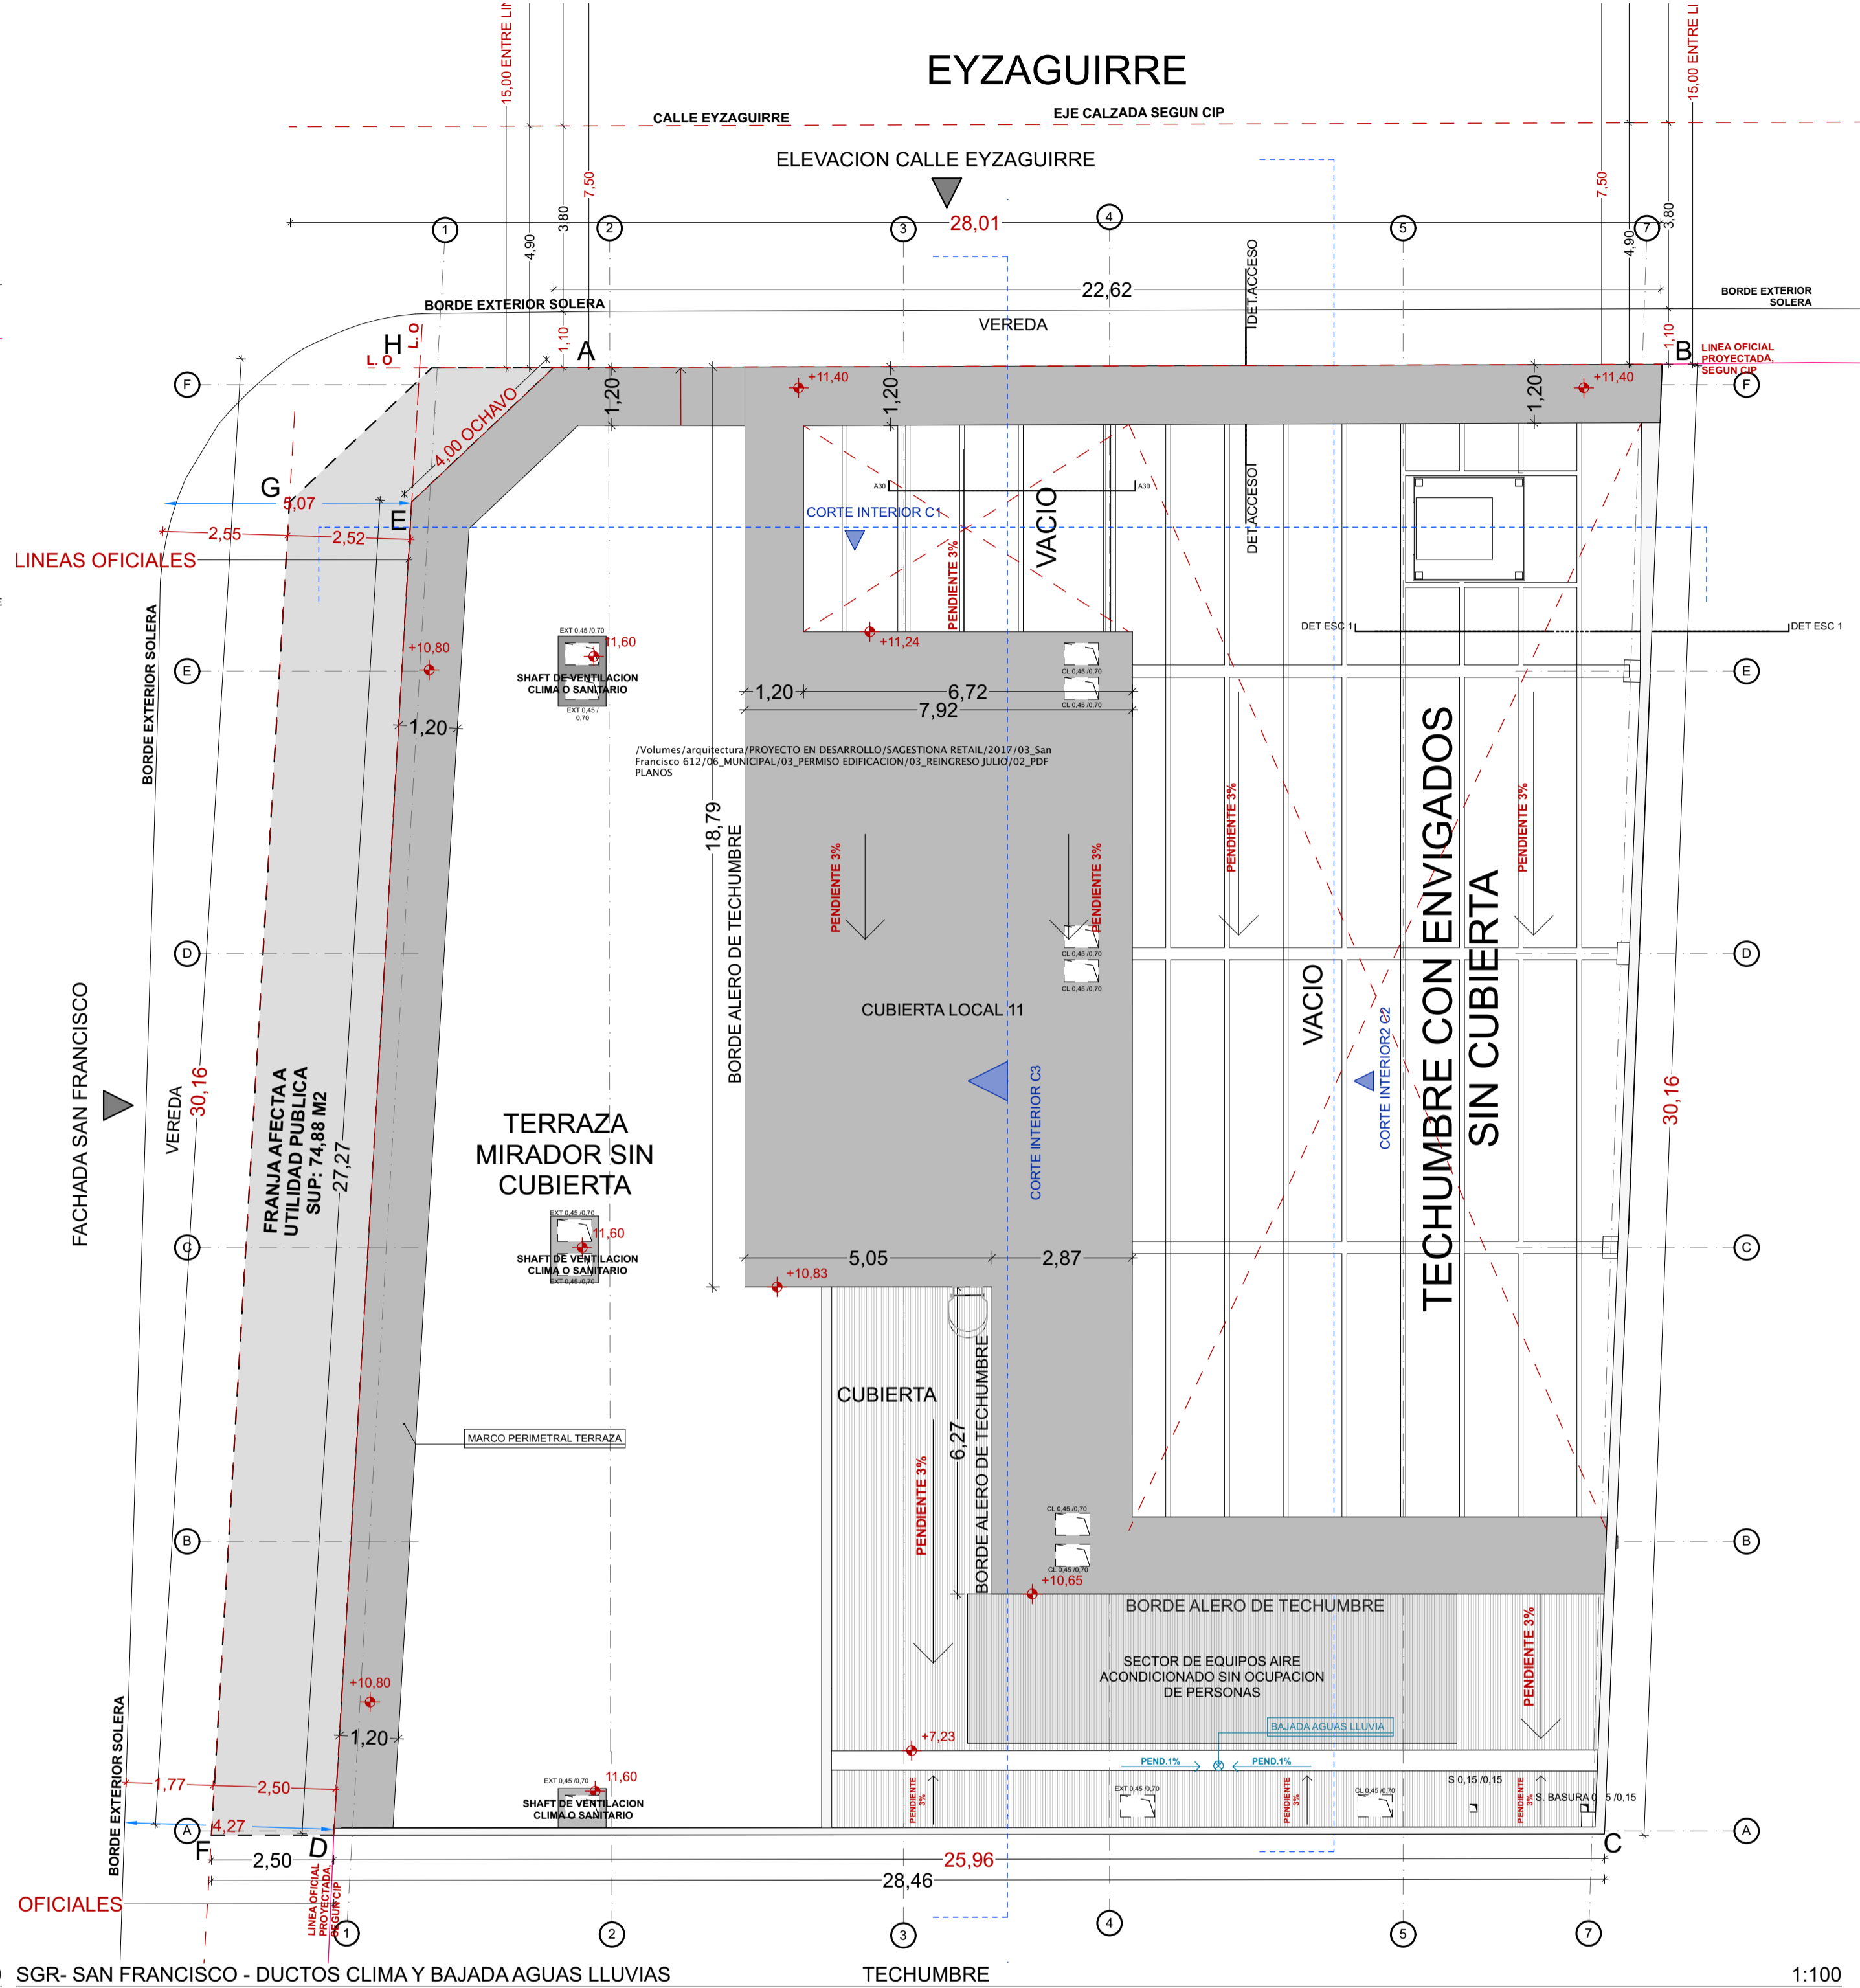

1:100 SGR- SAN FRANCISCO - DUCTOS CLIMA Y BAJADA AGUAS LLUVIAS

TECHUMBRE

1:100

SUPERFICIE CONSTRUIDA		
Piso de Origen	Nombre de Zona	Superficie calculada
PRIMER PISO		
	LOCAL 01	94.04
	LOCAL 02	94.32
	LOCAL 03	92.23
	LOCAL 04	86.83
	LOCAL 05	87.33
	LOCAL 06	50.21
	SALA DE BASURA	14.53
	SUP. AREA COMUN	47.78
		567,27 m²
SEGUNDO PISO		
	LOCAL 07	271.15
	LOCAL 08	92.24
	LOCAL 09	86.70
	LOCAL 10	87.37
	SUP. AREA COMUN	24.02
		561,48 m²
TERRAZA		
	LOCAL 11	78.56
	SUP. EQUIPOS DE AIRE	22.26
		100,82 m²
		1.229,57 m²

NOTAS

Rev	Edición	Col	Cambio	Fecha
01	LICITACION			03-04-18
REV 1.2	ENTREGA DE PLANOS PARA ESPECIALIDADES			28-06-18
	ENTREGA ESPECIALIDAD ADES			30-07-18



Arquitectura y Diseño FG
 CALLE MANUEL BARRROS BORGONO
 N° 71, OF. 606, PROVIDENCIA, SANTIAGO
 FONDO 562 - 29239467
 FERNANDO GAJARDO BANEAS
 GONZALO GOMEZ THIBAUT
 ROBERTO VERGARA VALENZUELA

#Estado del Proyecto
 ENTREGA ESPECIALIDADES

VERSION:
 CONSTRUCCION 2.0

BARRIO SAN FRANCISCO
 SANTIAGO

SAN FRANCISCO 602
 ROL SII: 699-25
 REPRESENTANTE DE PROPIETARIOS: ANDRES PAZ
 ARQUITECTO: FERNANDO GAJARDO BANEAS

Dibujado por: **CASTOR GONZALEZ**
 Comprobado por: **GONZALO GOMEZ**
 TERRAZA, TECHUMBRE, SUPERFICIE CONSTRUIDA, DET.01 BANCA, ASIENTO IN SITU

Ruta de Archivo
 Servidor BIM: Mac-de-Gonzalo.local - Servidor BIM 21/HI-LN/
 SGR-SAN FRANCISCO-0.17

ID de Plano: **A.10.2** Nombre de Plano: **ARQ.PISO TERRAZA Y CUBIERTA**
 Esc: Indicada Fecha Archivo: **03-08-18**
 Nombre Archivo: **SGR-SAN FRANCISCO-0.17**